


R 0

R 1

R 2

R 3

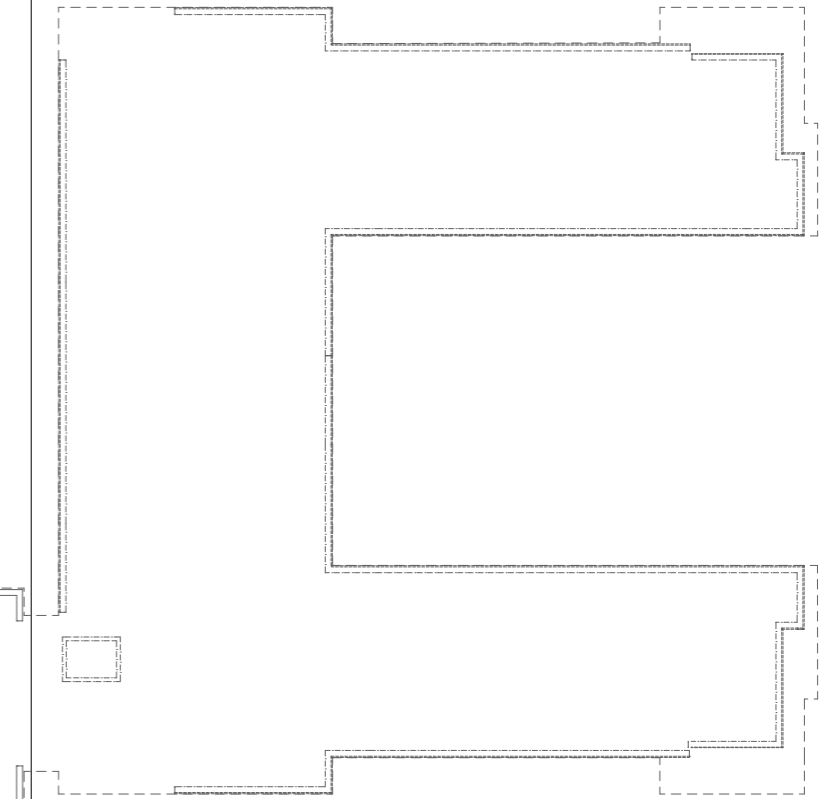

Rev.	Dato	Beskrivelse	Utf. av	Kontr. av	Godkj. av
05	05.08.2024	Utgitt for informasjon	HVB	EM	GJ
04	06.09.2023	Utgitt for informasjon	HVB	EM	GJ
03	01.12.2020	Godkjent for konkurransgrunnlag	HVB	EM	KR
02	26.10.2020	Korreksjon grafikk	HVB	KMK	KR
01	08.09.2020	Førstegangs utsendelse	HVB	KMK	KR

NYTT SYKEHUS I DRAMMEN

BYGGHERRE:

Helse Sør-Øst RHF



LINK ARKITEKTUR **RATIO** **BØLGEBLIKK**

LINK arkitektur AS / Ratio Arkitekter AS / Bølgeblikk Arkitekter AS	ARK
Rambøll Norge AS / Norconsult AS / Søren Jensen Rådgivende Ingeniørfirma AS	RIB
Erichsen & Hørgen AS / Multiconsult Norge AS	RIV
COWI AS	RIE
Norconsult AS / Rambøll Norge AS	RIBr

FASE: Detaljprosjekt

LEVERANDØRS NR:

Psykiatribyggene
20 Planer
Plan U1 Robusthetssoner

MÅLESTOKK: 1:500
FORMAT: A3

PROSJEKT-ID: NSD	TEG.NR. 16130-00-U1-A-200-20-001	REVISJON 05 I
UTGIVER NR.: 8201	KOMPLEKS+BYGG OMRÅDE ETASJE FAG SYSTEMKODE TEGN.TYPE LØPENR.	REV. NR. STAT.