


Robusthetsnivå:

- 0 - ingen spesielle krav
- 1 - medium krav
- 2 - omfattende krav

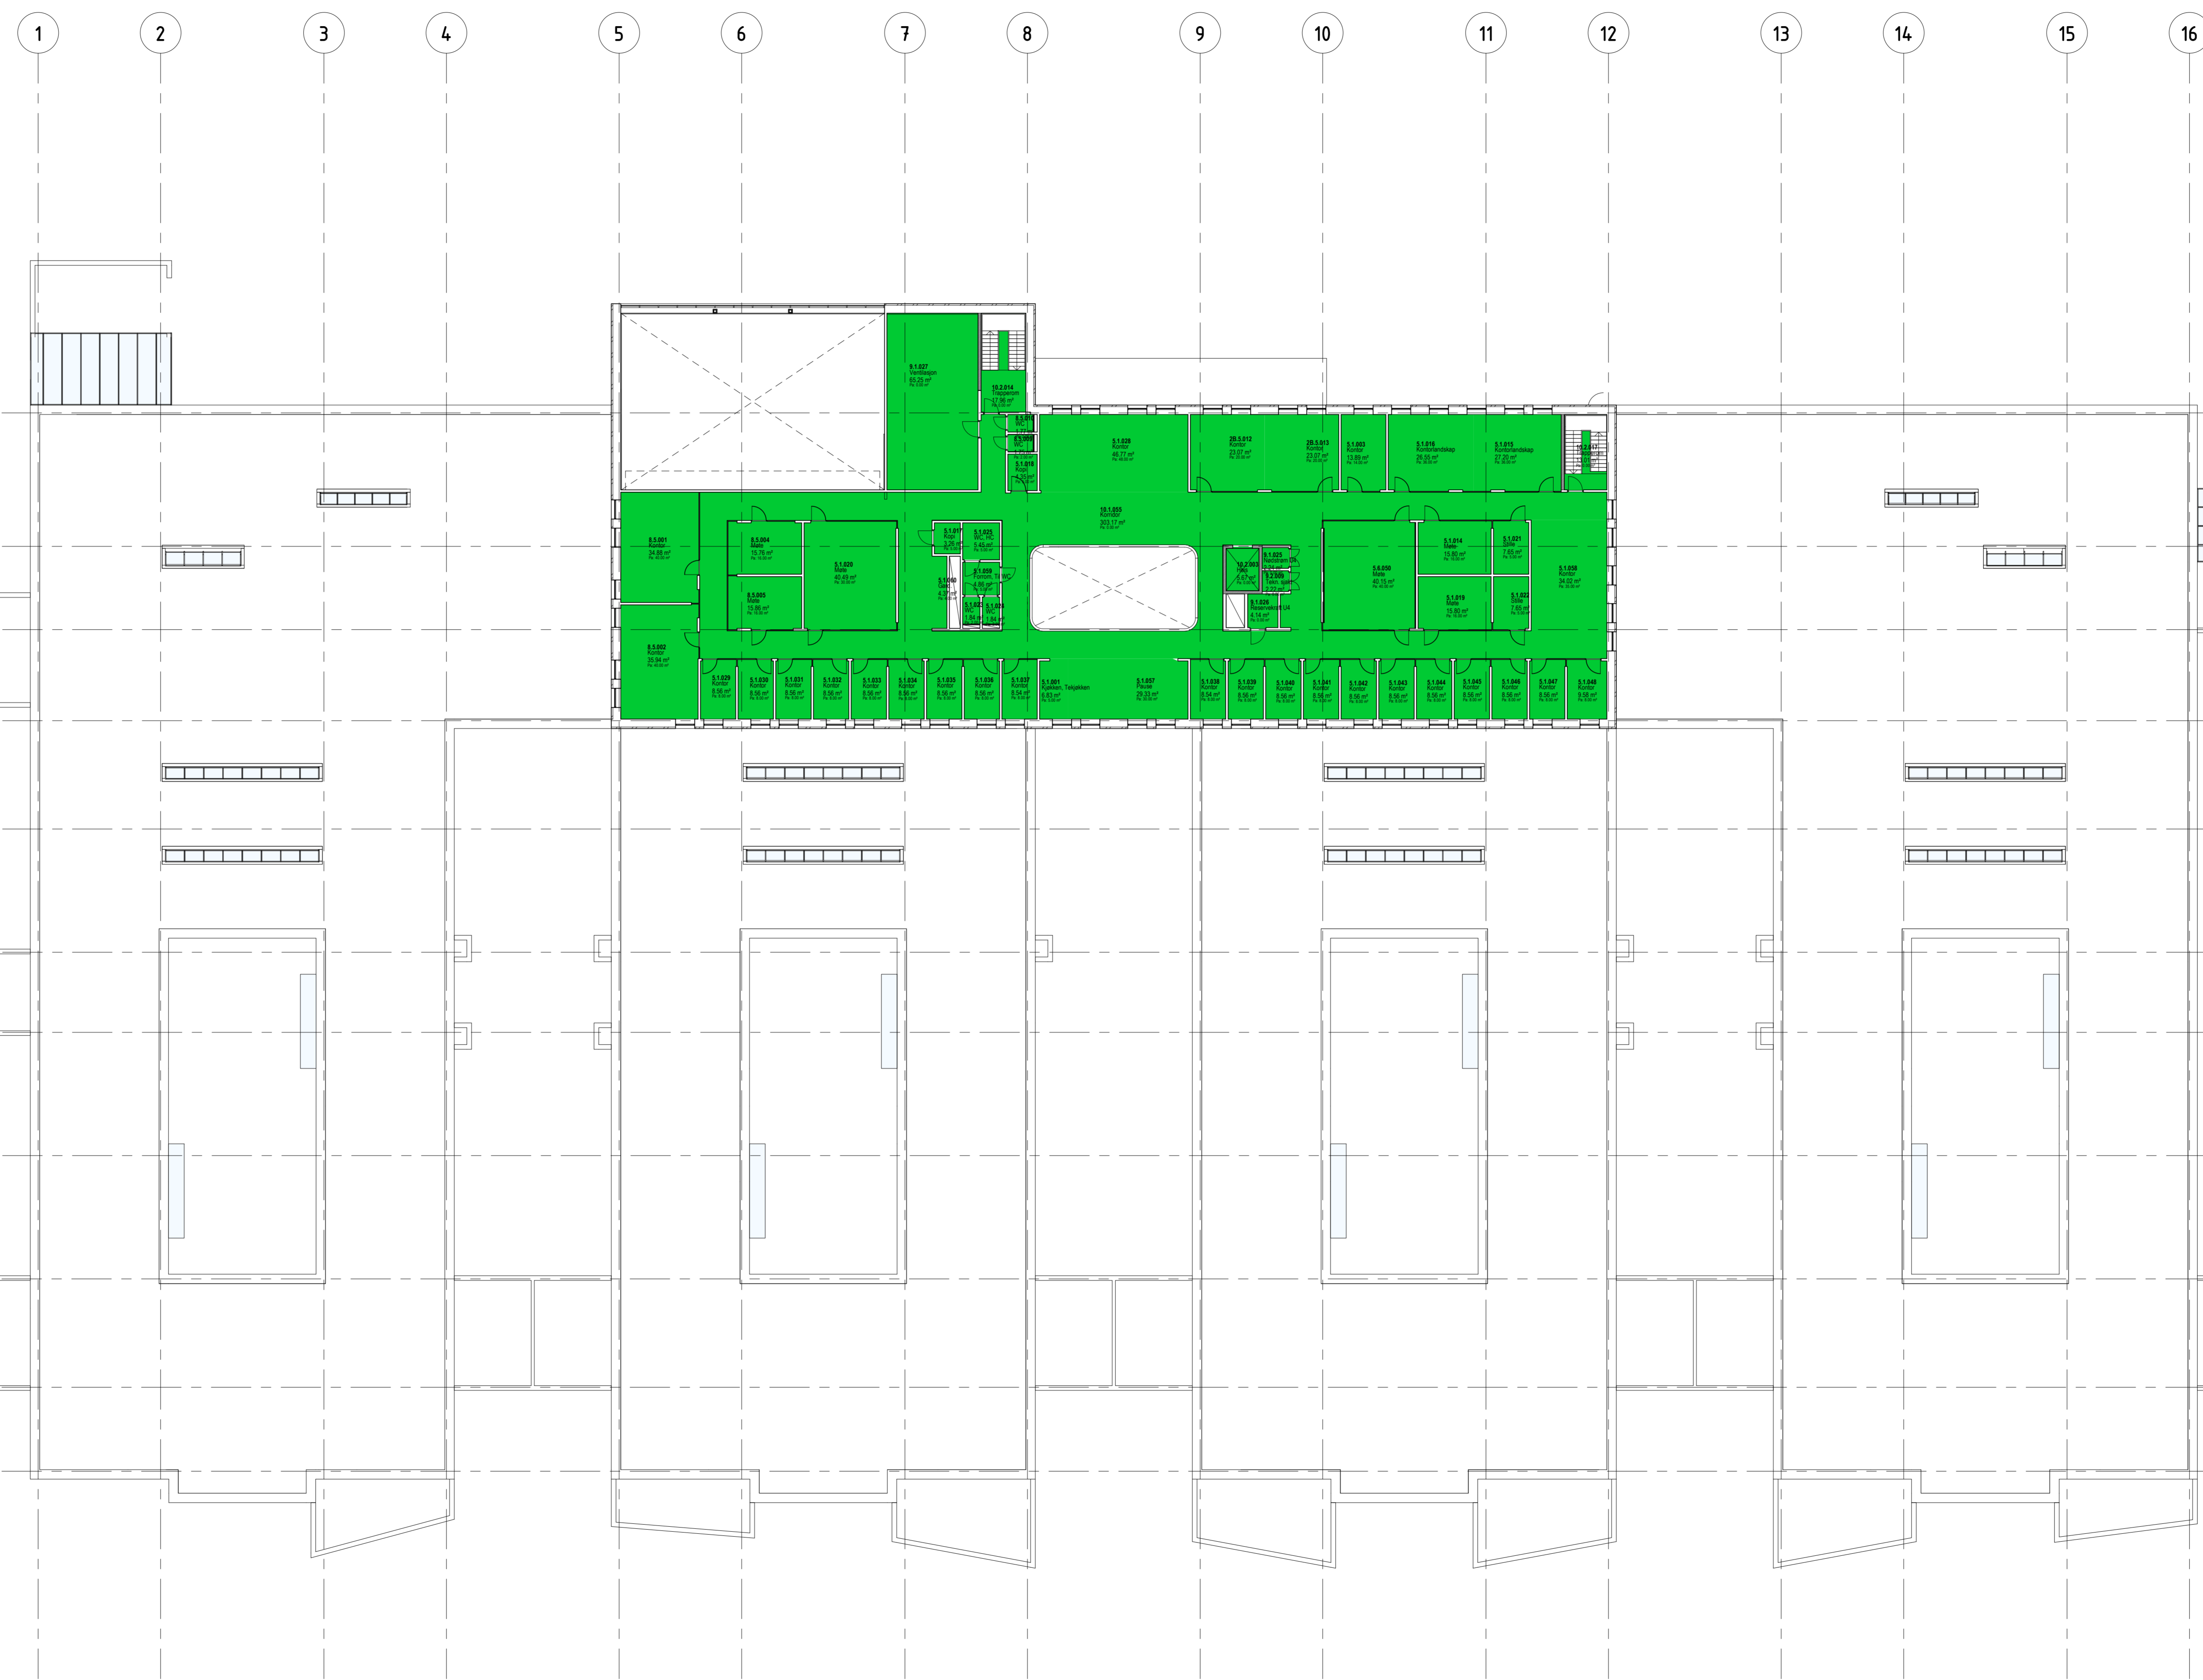

02	13.12.19	Forprosjekt	HH
01	15.11.19	Utendelse for Gjennomsyn	Bm HH
00			
Lokaliseringsskisse:			

NYBYGG PSYKISK HELSE KRISTIANSAND - NPK

BYGGBERE: Helse Bar Øst RHF

HELSA • SOR-ØST

SKANSKA • SYKEHUSBYGG

ARCHITECT: SKANSKA OFFICE OF ARCHITECTURE / KARLSSON ARCHITECTER

RAMBOLL: LANSK

SKANSKA S.A: FIB

RAMBOLL: RIV

RAMBOLL: RE

RAMBOLL: FIB

NORDCONSULT: FIBa

FORPROSJEKT

Robusthetsplan  
2. etasje

02 E

036-00-02-A-290-20-001 02 E

Bygg Område Etage Fag S-kode Type Løst